



Kieftentuin 95 Zwaag

**Verkoop bij inschrijving met vraagprijs
€ 295.000,-- k.k.**





RE/MAX
CONNECT



RUIME TUSSENWONING MET ZONNEPANELEN!

Deze TUSSENWONING gelegen in de wijk Risdam Noord is voorzien van 10 zonnepanelen! De woning is uitgevoerd met een gezellige Z-vormige woonkamer, open L-vormige keuken, bijkeuken, moderne badkamer en 3 slaapkamers. De woning is gelegen nabij de A7 richting Amsterdam. De binnenstad van Hoorn kunt u per fiets met 15 minuten bereiken.



HAL

Via de zijentree komt u in de hal met toegang tot meterkast, moderne toiletruimte met hangcloset en fonteintje en de trapopgang naar de 1e verdieping.



WOONKAMER


Vanuit de hal kunt u de Z-vormige woonkamer bereiken. Door de grote raampartij aan de voorzijde van de woning heeft u veel lichtinval in de woning. U heeft hier de mogelijkheid om een lekkere loungebank te plaatsen. Vanuit de bank heeft u dan fijn zicht op de rustige straat aan de voorzijde. Aan de achterzijde van de woning treft u de open keuken.






KEUKEN

De keuken in L-opstelling is voorzien van een afzuigkap, 4 pits gas-kookplaat, vaatwasser, hete lucht oven met stoomfunctie en een koel/vriescombinatie. Een heerlijke kookplek om uw kookkunsten te etaleren! Door de handige eetbar heeft u veel werkruimte tot uw beschikking.

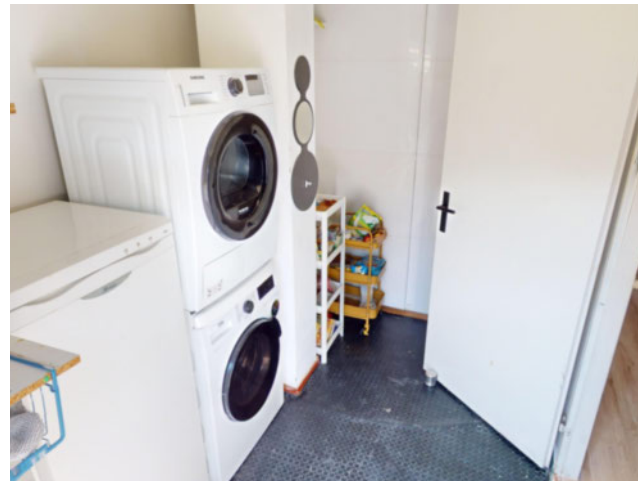

BIJKEUKEN

Vanuit de keuken kunt u de naastgelegen bijkeuken bereiken. In deze praktische ruimte kunt u prima uw wasmachine en wasdroger een plaatsje geven. Vanuit de bijkeuken kunt u via de achterdeur de achtergelegen tuin bereiken.

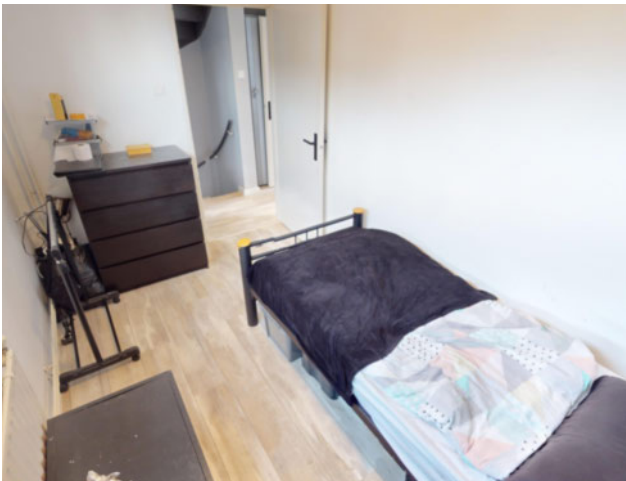

1E VERDIEPING


Op de 1e etage zijn 2 slaapkamers van verschillende afmetingen aanwezig. Door de recht opgetrokken wanden heeft u veel ruimte tot uw beschikking. Samen met de slaapkamer op zolder kunt u in twee slaapkamers prima een 2-persoonsbed plaatsen.






BADKAMER

De woning is voorzien van een volledig betegelde moderne badkamer in een trendy kleurstelling. De badkamer is uitgevoerd met een douchehoek, wastafelmeubel en een hangcloset. Uiteraard ontbreekt de design-radiator niet.

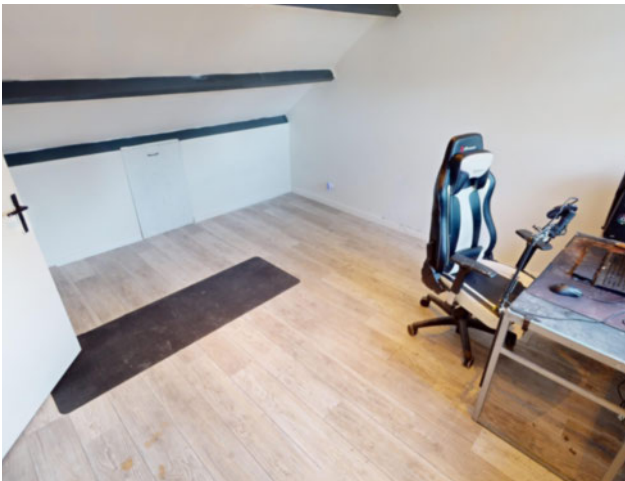

2E VERDIEPING

Via de vaste trap komt u op de 2e verdieping. Op de voorzolder heeft u de beschikking over een vaste kast met de opstelling van de CV installatie. Uiteraard heeft u hier nog voldoende ruimte voor het bergen van uw spulletjes. Hier zou u eventueel ook uw wasmachine een plaatsje kunnen geven. De 3e ruime slaapkamer, dat zich op deze verdieping bevindt, is ook zeer geschikt als werkkamer of een prachtige tienerkamer! Deze slaapkamer is bovendien uitgevoerd met knieschotten, waardoor u nog meer opbergruimte heeft.

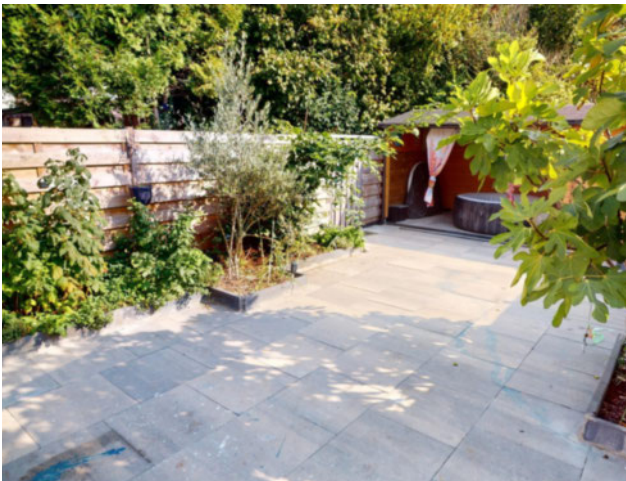

TUIN


Achter de woning ligt een fijne tuin op het oosten. De tuin is voorzien van sierbestrating en borders met vaste beplantingen. U kunt de tuin ook via de poort aan de zijkant bereiken.

Berging

De houten berging achterin de tuin biedt voldoende ruimte om uw fietsen, tuinmeubelen en gereedschappen een plekje te bieden. Bovendien heeft u hier een fijne loungeplek te pakken, want naast de berging is een ruime overkapping aanwezig!



Begane grond

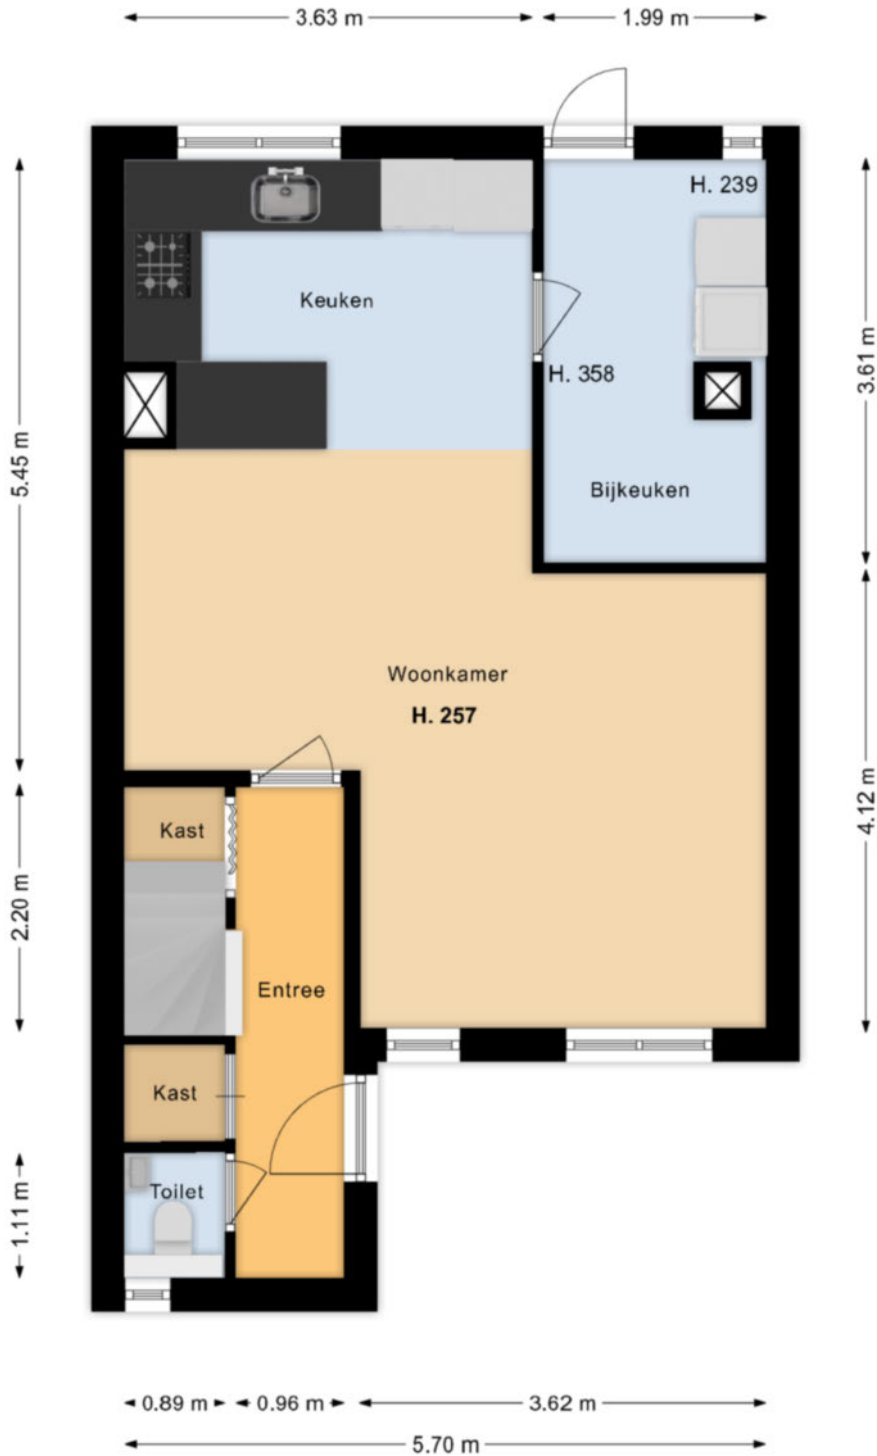


Deze tekening geeft een indicatie van de indeling.
Voor afwijkingen of maatfouten kan geen aansprakelijkheid worden aanvaard.
De aangegeven maten zijn circa maten. De werkelijke situatie kan afwijken van de getekende situatie.

1e verdieping




Deze tekening geeft een indicatie van de indeling.
Voor afwijkingen of maatfouten kan geen aansprakelijkheid worden aanvaard.
De aangegeven maten zijn circa maten. De werkelijke situatie kan afwijken van de getekende situatie.

2e verdieping

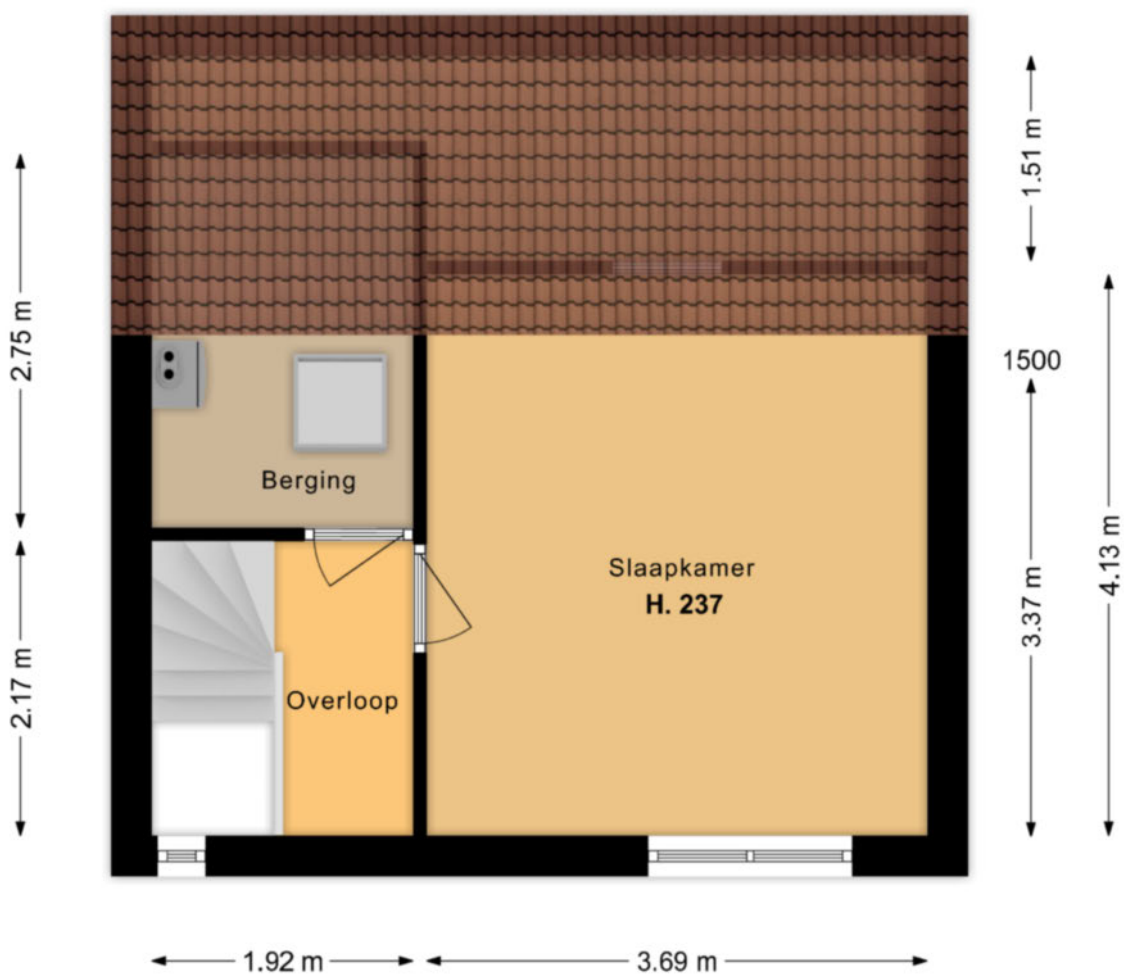

Deze tekening geeft een indicatie van de indeling.
Voor afwijkingen of maatfouten kan geen aansprakelijkheid worden aanvaard.
De aangegeven maten zijn circa maten. De werkelijke situatie kan afwijken van de getekende situatie.

Berging

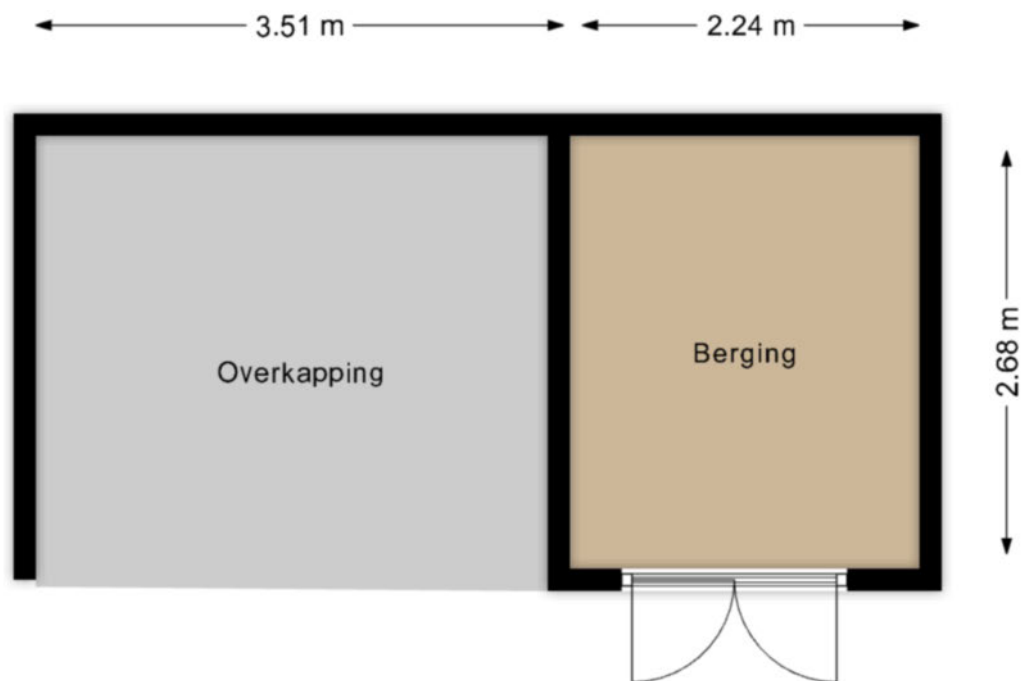

**Deze tekening geeft een indicatie van de indeling.
Voor afwijkingen of maatfouten kan geen aansprakelijkheid worden aanvaard.
De aangegeven maten zijn circa maten. De werkelijke situatie kan afwijken van de getekende situatie.**

Lijst Van Zaken

Voor de onderstaande zaken -ongeacht of ze roerend dan wel ontroerend zijn- geldt dat ze soms wel en soms niet in de woning achterblijven. De lijst is bedoeld om duidelijkheid te scheppen om discussies achteraf te voorkomen.

Woning	Blijft	Gaat	Kan worden	n.v.t
Interieur	achter	mee	overgenomen	
Verlichting, te weten:				
Inbouwspots/Dimmers				
- Begane grond	X			
Opbouwverlichting/armaturen/lampen/ dimmers/losse (hang)lampen				
- Begane grond		X		
- 1 ^e verdieping		X		
- 2 ^e verdieping		X		
Raamdecoratie/zonwering binnen, begane grond te weten:				
- Lamellen/luxaflex / plissé	X			
Raamdecoratie/zonwering binnen, 1 ^e verdieping te weten:				
- Lamellen/luxaflex / plissé	X			
-				
Vloerdecoratie, begane grond, te weten:				
- laminaat	X			
- Plavuizen	X			
- Vinylvloer/linoleum (marmoleum)	X			
Vloerdecoratie, 1 ^e verdieping, te weten:				
- laminaat	X			
Vloerdecoratie, 2 ^e verdieping, te weten:				
- laminaat	X			
Designradiator	X			
Keuken				
Keukenblok (met bovenkasten)	X			
Keuken (inbouw)apparatuur, te weten:				
- Afzuigkap	X			
- Gaskookplaat	X			
- Vaatwasser	X			
- Koel- / vriescombinatie	X			
- Heteluchtoven	X			
Toiletaccessoires				
- Toiletrolhouder	X			
- Toiletbril	X			

Lijst Van Zaken

Woning	Blijft	Gaat	Kan worden	n.v.t
<i>Interieur</i>	achter	mee	overgenomen	
Badkameraccessoires:				
- Spiegel	X			
- Kranen	X			
- Douchescherm	X			
- Hangcloset	X			
<i>Exterieur/installaties/veiligheid/energiebesparing</i>				
Brievenbus	X			
Kluis				
(voordeur)bel		X		
Rookmelders	X			
(Klok)thermostaat	X			
Warmwatervoorzieningen, te weten:				
- Cv-installaties	X			
Isolatievoorzieningen	X			
Zonnepanelen	X			
Tuin				
<i>Inrichting</i>				
Tuinaanleg/bestaring	X			
Bepanting	X			
Erfafscheiding	X			
<i>Verlichting/Installaties</i>				
Buitenverlichting	X			
<i>Bebouwing</i>				
Tuinhuis/buitenberging	X			
<i>Overige zaken</i>				
- <i>Alle roerende zaken die bij de oplevering aanwezig zijn, zijn voor de koper</i>	X			



Notes

A large grid of small dots for taking notes, consisting of 20 columns and 30 rows of dots.

Actief en gedreven Uw garantie voor het beste resultaat!

Mijn naam is Han van Wijk en heb ruime ervaring in de makelaardij. Nadat ik de nodige ervaring heb opgedaan in loondienst, ben ik in januari 2005 als zelfstandig RE/MAX makelaar begonnen. Bij RE/MAX kan ik perfect als zelfstandig makelaar actief zijn en heerlijk commercieel slagvaardig optreden!

In de afgelopen periode heb ik ruim 1250 woningen verkocht en vele facetten van het vak meegemaakt.

Aan- en verkopen van een woning heeft alles te maken met de wijze waarop je omgaat met je klanten. Het is voor iedere betrokkene een persoonlijk proces met emotionele en rationele aspecten. Voor mij zijn het met name deze facetten wat het makelaarsvak zo boeiend en uitdagend maakt.

Voor mij is de grootste beloning bij een geslaagde transactie simpel de blije gezichten van zowel de verkoper(s) als de koper(s).

Ons krachtige team bestaande uit Han en Jacqueline van Wijk en Monique Uiterwijk. Wij willen uw belangen als klant (zowel voor **de aankoop**, voor **de verkoop**, als voor **taxaties van objecten**) op een goede wijze behartigen en zijn daarom u ook graag van dienst!

Mijn werkwijze kan ik het beste als volgt beschrijven:

- doe-maar-gewoon houding
- eerlijk zaken doen
- nakomen van afspraken
- betrokkenheid
- 7 dagen per week 1 aanspreekpunt voor u!
- 7 dagen per week doe ik bezichtigingen!
- op een actieve wijze uw belangen behartigen
- innovatieve verkoopmethodes met o.a Facebook en Youtube!

Ik kom graag bij u langs voor een gratis waardebeoordeling van uw woning of om u nader te informeren over mijn Full Service aankoopbegeleiding.

The advertisement features the RE/MAX logo on the left, which includes a stylized house icon with the RE/MAX logo inside. Below it, the text reads "4 x Makelaar van het jaar". To the right of the logo, the text says "RE/MAX Team Han van Wijk Actief en gedreven". Below this, the address "De Tuin 23 1611 KR Bovenkarspel" and website "www.hanvanwijk.nl + www.hanvanwijk.tv" are listed, along with the phone number "06 51 35 37 26". On the far right, a large "24/7" logo is displayed with the text "Voor u actief!". At the bottom, there is a photograph of three people: a man in a blue suit, a woman in a red jacket, and another woman in a dark jacket. To the left of the photo are social media icons for Facebook, YouTube, and a globe. To the right is the Funda logo.

FULL SERVICE AANKOOPBEGELEIDING

Ter ondersteuning bij de succesvolle aankoop van uw woning.

- Uw vastgoedadviseur neemt samen met u in een persoonlijk onderhoud uw wensen door en vult samen met u het woning zoekformulier en de overeenkomst voor aankoopbemiddeling in.

- Uw vastgoedadviseur gaat op een actieve wijze volledig voor u op zoek naar de door u gewenste woning. Hierbij wordt naar het totale aanbod van panden bij alle makelaars in West-Friesland gekeken.

- Wanneer u geïnteresseerd bent in een nadere kennismaking met één of meerdere woningen, zal uw vastgoed adviseur voor u een bezichtiging organiseren.

- Wanneer er tussen de door u als 1^e bezochte woningen zich objecten bevinden die u een 2^e keer wenst te bekijken zullen deze bezichtigingen gezamenlijk met u worden gedaan.

- Na afloop van deze bezichtigingen zal uw vastgoed adviseur u een onafhankelijk koopadvies geven. Hierbij wordt ondermeer gekeken naar de prijs/kwaliteit verhouding van het object én uw persoonlijke wensen.

- Uw vastgoedadviseur zal na uw goedkeuring overgaan tot activiteiten die uiteindelijk tot uw aankoop van de woning zullen leiden.

Taken pakket vastgoedadviseur

- Persoonlijke aandacht en begeleiding van het gehele traject, evenals bezichtigingen door **uw eigen vastgoed adviseur !**
- 7 Dagen per week bereikbaar, ook 's avonds
- Onderhandelingen voeren en controle koopovereenkomst
- Begeleiding bij het transport van de woning (o.a. afschouw van de woning)

Kosten Full Service aankoopbegeleiding traject

- Een full service aankoopbegeleiding voor € 2.500,-- excl. btw

Bij aanvang van de werkzaamheden wordt € 1.000,-- excl. btw in rekening gebracht. Het restant bedrag bij transport van de woning.

Alhoewel zorgvuldigheid is betracht, wordt voor de inhoud van deze verkoopbrochure noch door de eigenaar, noch door de verkopend vastgoedadviseur enige aansprakelijkheid aanvaard voor onjuistheid van vermelde gegevens. De eventueel in de brochure opgenomen tekeningen geven vaak de standaard situatie van het desbetreffend onroerend goed weer. Echter, het kan voorkomen dat de eigenaar wijzigingen heeft aangebracht, zodat maten en indelingen niet meer zouden kunnen overkomen met de werkelijke situatie. Door RE/MAX wordt geen aansprakelijkheid aanvaard, behoudens voor zover de door ons verplicht afgesloten beroepsaansprakelijkheidsverzekering in voorkomend geval aanspraak op uitkering geeft.

Aanvullende informatie

Alle door RE/MAX en de verkoper verstrekte informatie moet uitsluitend gezien worden als een uitnodiging tot nader overleg cq. tot het uitbrengen van een bod.

Erfdienstbaarheden:

Indien er op de woning c.q. het perceel erfdienstbaarheden, kwalitatieve verplichtingen en/of andere bedingen rusten, gaan deze over op de koper en worden als bijlage behorend bij de koopakte gesteld, meestal in de vorm van het eigendomsbewijs.

Koopakte:

Behoudens nadere afspraken gelden de standaardregels, zoals deze voorkomen in de model koopakte, die is opgesteld door de Nederlandse Coöperatieve vereniging van Makelaars en Taxateurs in onroerende goederen NVM U.A., Vastgoedpro, VBO Vereniging van makelaars en taxateurs en Vereniging Eigen Huis.

Waarborgsom/bankgarantie:

De waarborgsom bedraagt 10% en dient te worden voldaan aan de notaris binnen de vastgestelde termijn (opgenomen in de koopovereenkomst).

Ontbindende voorwaarden:

Eventueel door de koper te maken voorbehouden (zoals het verkrijgen van een woonvergunning, hypotheek of hypotheekgarantie) worden alleen vermeld als deze in de onderhandelingen zijn afgesproken.

Ouderdomsclausule:

In de koopovereenkomst zal, indien van toepassing, een ouderdomsclausule van de woning worden opgenomen, waarbij koper verklaart ermee bekend te zijn dat de onroerende zaak ouder dan 20 jaar is. Ouderdomsclausules verschillen van elkaar, onder andere door het bouwjaar van de woning. Het betekent in alle gevallen, daar waar een ouderdomsclausule van toepassing is, dat de eisen die aan de bouwkundige kwaliteit van de woning gesteld kunnen worden, lager liggen dan bij nieuwere objecten.

Aanvullende informatie

Meetclausule:

De oppervlakte van de woning is opgemeten aan de hand van de Meetinstructie. De Meetinstructie is gebaseerd op de NEN2580 en is bedoeld om een meer eenduidige manier van meten toe te passen voor het geven van een indicatie van de gebruiksoppervlakte. De Meetinstructie sluit verschillen in meetuitkomsten niet volledig uit, door bijvoorbeeld interpretatieverschillen, afrondingen of beperkingen bij het uitvoeren van de meting. De oppervlakte is een indicatie en de juistheid ervan wordt niet gegarandeerd. Koper is in de gelegenheid gesteld de woning en het perceel na te meten, of te laten na meten. Koper heeft van deze mogelijkheid geen gebruik gemaakt. Verkoper dan wel de verkopend makelaar zijn hiervoor nimmer aansprakelijk.

Asbest en/of olietanks:

In de koopovereenkomst zal, indien van toepassing, worden opgenomen dat koper verklaart ermee bekend te zijn dat in de onroerende zaak asbesthoudende stoffen en/of olietanks aanwezig zijn. Bij eventuele verwijdering van asbesthoudende materialen dienen op grond van milieuwetgeving speciale maatregelen te worden genomen. Verkoper is gevrijwaard voor alle aansprakelijkheid die uit de aanwezigheid van enige asbest in de onroerende zaak kan voortvloeien.

Bodem:

Het is verkoper en diens makelaar niet bekend dat zich in de grond van het perceel verontreinigde stoffen bevinden die het gebruik als wonen verhinderen. De kandidaat koper wordt desgewenst in de gelegenheid gesteld op zijn/haar kosten een bodemonderzoek te laten uitvoeren.

Platform "Eerlijk bieden":

Artikelen die van toepassing zijn bij de betreffende woning worden extra opgenomen in het "eerlijk bieden" biedlogboek. Na de bezichtiging ontvangt u van ons een link, waarbij u toegang kunt krijgen tot het systeem. In dit systeem kunt u de artikelen, die van toepassing zijn, vinden onder het kopje verkoopclausules.

Voorbehouden:

Hoewel gestreefd is naar een zo zorgvuldig mogelijke weergave van de beschikbare gegevens, moet er van uitgegaan worden dat bovenstaande slechts indicatief is. De gegevens (bedragen, jaartallen, omschrijvingen etc.) kunnen zijn verkregen door mondelinge overdracht. De koper heeft zijn eigen onderzoekspllicht naar alle zaken die voor hem van belang zijn.

Kieftentuin 95

Zwaag

ALGEMENE INFORMATIE

Bouwjaar	1978
Woning	Tussenwoning
Straatnaam en huisnummer	Kieftentuin 95
Postcode en woonplaats	1689 LM ZWAAG
Verwarming	Atag HR CV combiketel uit 2013.
Warm water	Atag HR CV combiketel uit 2013.
Elektra	De elektrische installatie bestaat uit 9 groepen, aardlekschakeling, 3 fase stroom en dag- en nachttarief.
Isolatie	De woning is voorzien van muurisolatie, dakisolatie, glasisolatie en vloerisolatie.

BESCHIKBARE RUIMTE

Inhoud woning	ca. 382 m ³
Woonoppervlakte	ca. 102 m ²
Externe bergruimte	ca. 7 m ²
Perceelgrootte	144 m ²

BIJZONDERHEDEN

Een ideale woning voor diegene die op zoek is naar een ruime eengezinswoning met potentie. De woning is volledig geïsoleerd en voorzien van 10 zonnepanelen! Wanneer u bij de woning de hoek om gaat treft u een flink aantal parkeerplaatsen aan!

VERKOOP BIJ INSCHRIJVING VRAAGPRIJS € 295.000,--

BIJZONDERHEDEN

De woning wordt verkocht bij inschrijving onder gunning met vraagprijs € 295.000,--.

Op zaterdag 21 september van 12.00 tot 13.00 uur en donderdag 26 september van 17.00 tot 18.00 uur en kunt u vrijblijvend en zonder afspraak de woning bezichtigen.

RE/MAX makelaar Han van Wijk begeleidt u graag bij de bezichtiging.

De inschrijving eindigt op vrijdag 4 oktober 2024 om 17.00 uur.

Iedereen wordt op deze wijze in de gelegenheid gesteld om een bieding uit te kunnen brengen.

VR BRIL

Beelden vertellen u meer dan tekst. Wij verwijzen u dan ook graag naar onze video, de Matterport presentatie én de interactieve video op onze site. U krijgt hierbij een video introductie, een videovlucht om én door de woning en maar liefst meer dan 50 foto's van het object. U kunt de woning ook op een virtuele wijze bekijken. Dit kan met een VR bril, die wij bij de bezichtiging aan u zullen verstrekken, voor de ultieme beleving!

Kadastrale kaart

Kadastrale kaart

Uw referentie: Han van Wijk



<p>Deze kaart is noodgerichte</p> <p>12345 Perceelnummer</p> <p>25 Huishummer</p> <p>— Vastgezette kadastrale grens</p> <p>— Voorlopige kadastrale grens</p> <p>— Administratieve kadastrale grens</p> <p>— Bebouwing</p> <p>Voor een eersluitend uittreksel, geleverd op 21 augustus 2024 De bewaarder van het kadaster en de openbare registers</p>	<p>Schaal 1: 500</p> <p>Kadastrale gemeente Hoorn</p> <p>Sectie I</p> <p>Perceel 12631</p> <p>Aan dit uittreksel kunnen geen betrouwbare maten worden ontleend. De Dienst voor het kadaster en de openbare registers behoudt zich de intellectuele eigendomsrechten voor, waaronder het auteursrecht en het databankenrecht.</p>	
--	--	--



Wij zijn u graag van dienst !

Team Han van Wijk

Wij zijn beide Register Makelaar / Taxateur en hebben met ruim 1200 verkochte woningen ruime ervaring in de makelaardij. Wij komen graag bij u langs voor een gratis waardebeoordeling van uw woning of om u nader te informeren over onze aankoopbegeleiding of NWWI taxaties. Volg ons op Facebook voor onze laatste nieuws, tips en woningen die nog niet op internet staan!

Telefonisch zijn wij altijd voor u 24/7 bereikbaar op 06 51 35 37 26 ook 's avonds en in het weekend!
Tot ziens !



Han van Wijk

Register makelaar/Taxateur

T 0228 35 18 26

M 06 51 35 37 26

E hanvanwijk@remax.nl

RE/MAX Connect

De Tuin 23 / Bickerstraat 33

1611 KR Bovenkarspel / 1701 ED Heerhugowaard

E hanvanwijk@remax.nl

www.hanvanwijk.nl

RE/MAX
Connect